


Schitt bei Füllungen 1:1

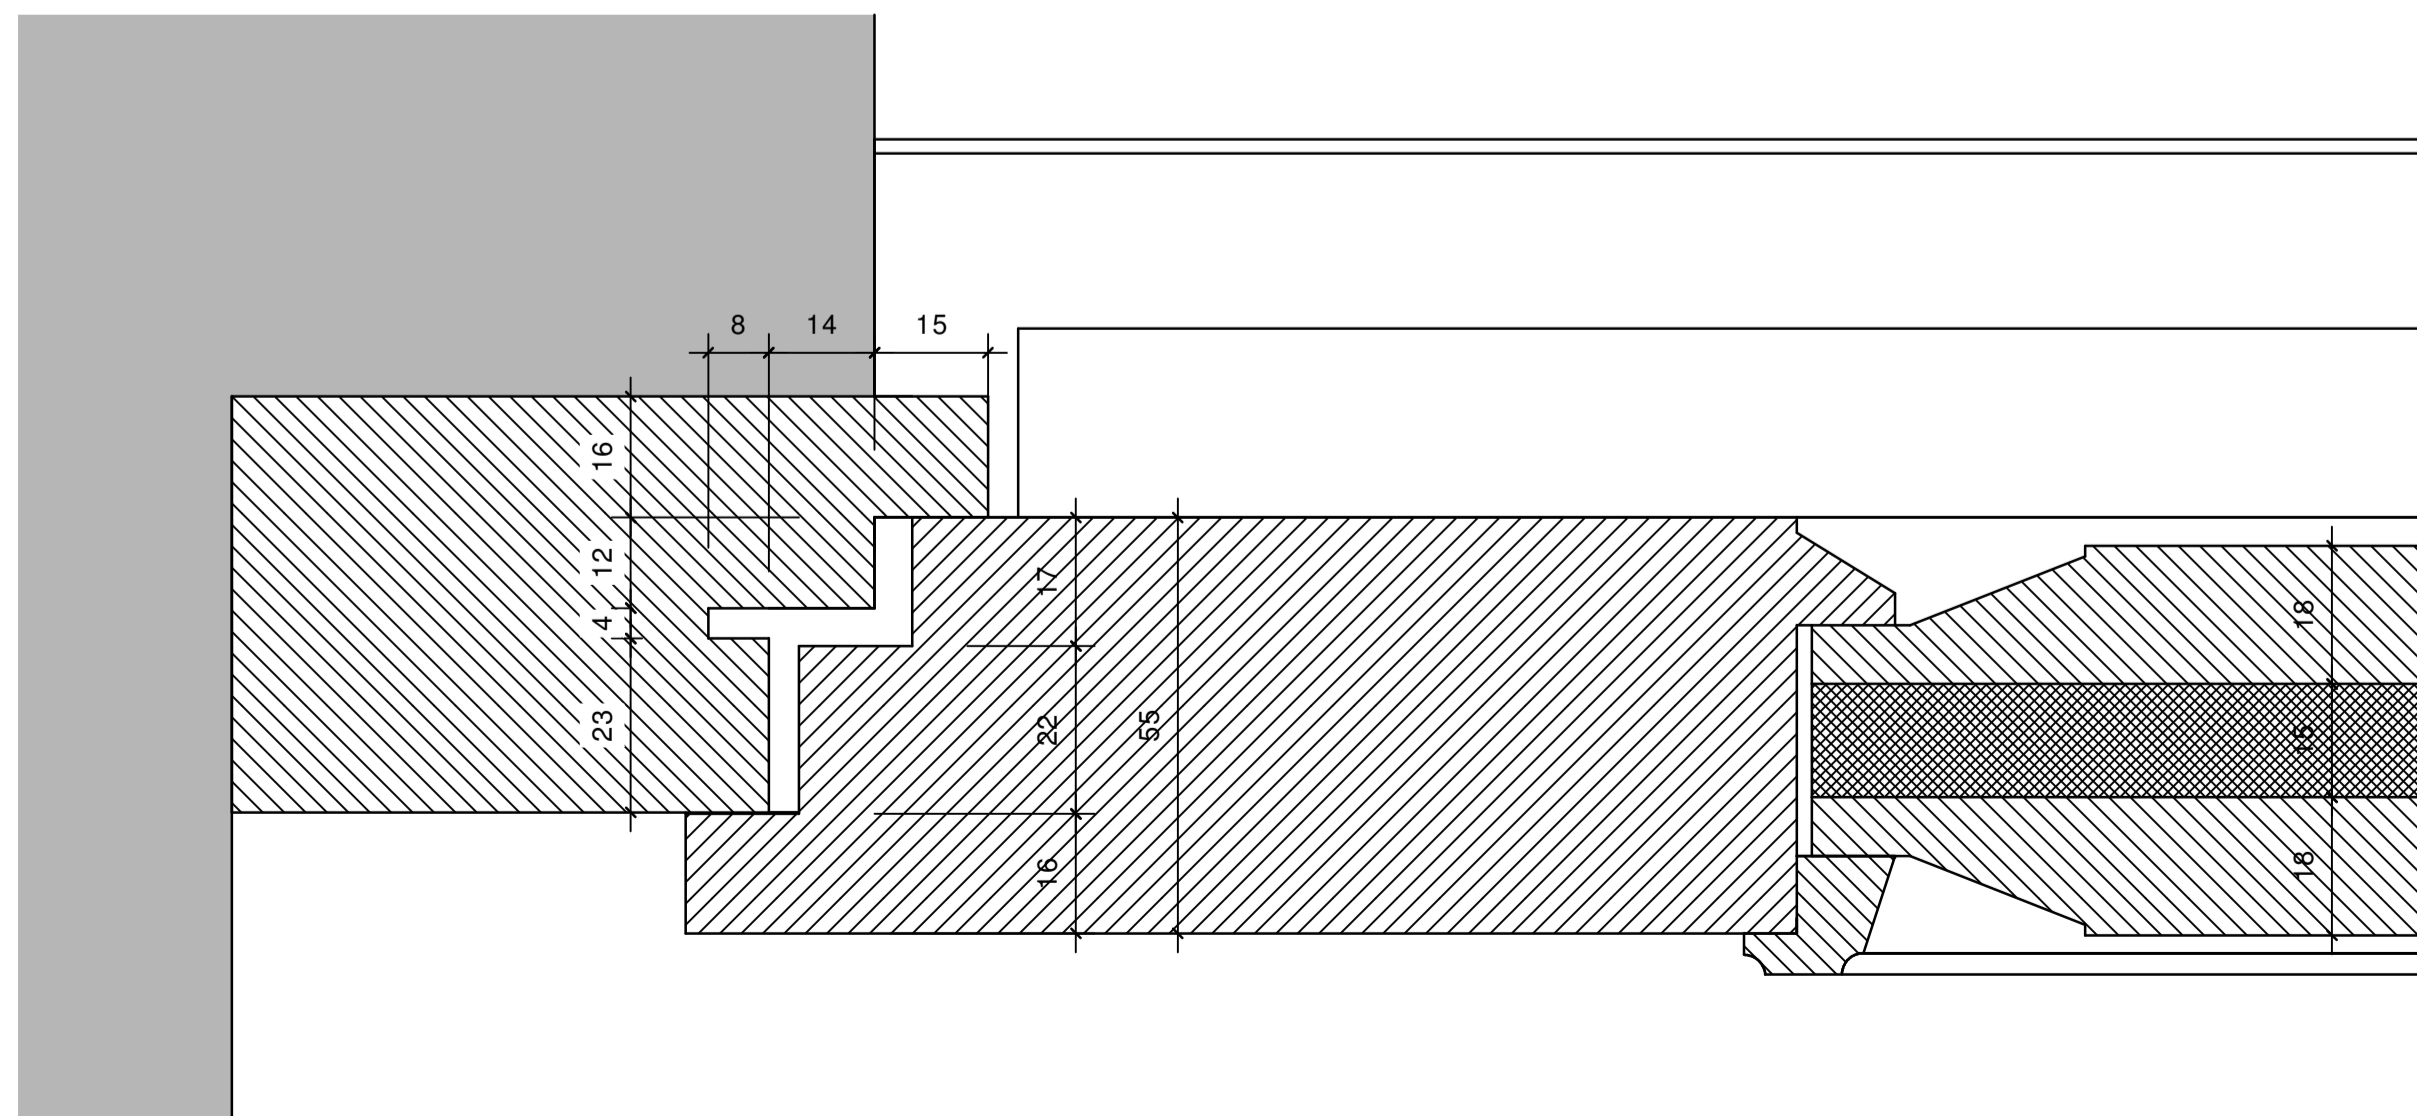

Schnitte bei Glaseinsatz 1:1

